

Утверждена

(наименование документа об утверждении, включая наименования

органов государственной власти или органов местного

самоуправления, принявших решение об утверждении схемы


или подписавших соглашение о перераспределении земельных участков)

от

№

**Схема расположения земельного участка или земельных участков
на кадастровом плане территории**

Условный номер земельного участка :ЗУ1		
Площадь земельного участка 665,0 м ²		
Обозначение характерных точек границ	Координаты, м	
	X	Y
1	2	3
1	630913,20	2354998,28
н1	630929,54	2355015,48
2	630907,70	2355033,99
3	630892,43	2355014,40
1	630913,20	2354998,28

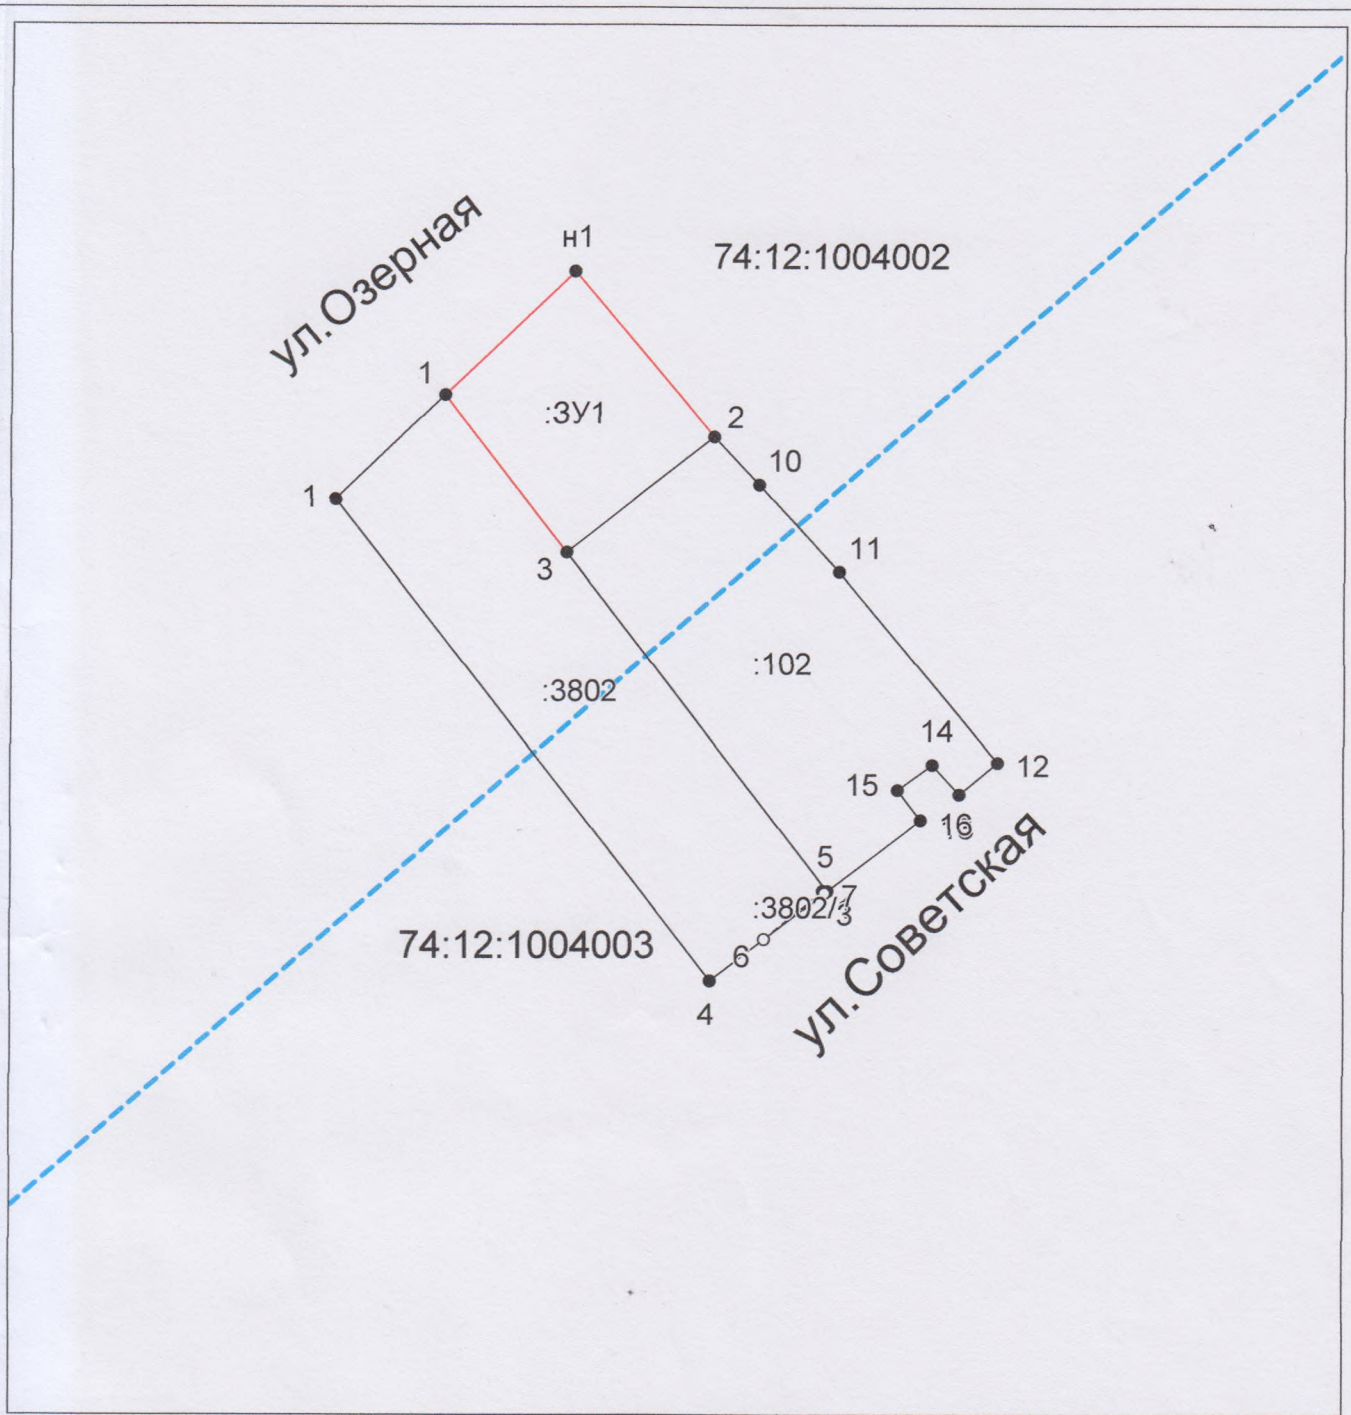

Масштаб 1: 1000

Условные обозначения:

- существующая часть границы, имеющиеся в ГКН сведения о которой достаточны для определения ее местоположения,
- вновь образованная часть границы, сведения о которой достаточны для определения ее местоположения,
- - существующая часть границы, имеющиеся в ГКН сведения о которой не достаточны для определения ее местоположения,
- - вновь образованная часть границы, сведения о которой не достаточны для определения ее местоположения,
- — характерная точка границы, сведения о которой не позволяют однозначно определить ее положение на местности,
- — характерная точка границы, сведения о которой позволяют однозначно определить ее положение на местности.